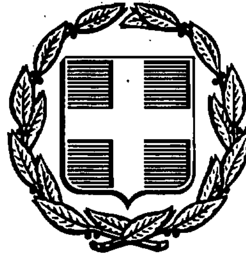


ΕΦΗΜΕΡΙΣ ΤΗΣ ΚΥΒΕΡΝΗΣΕΩΣ
ΤΗΣ ΕΛΛΗΝΙΚΗΣ ΔΗΜΟΚΡΑΤΙΑΣ

ΑΘΗΝΑ 12 ΟΚΤΩΒΡΙΟΥ 1990	ΤΕΥΧΟΣ ΤΕΤΑΡΤΟ	ΑΡΙΘΜΟΣ ΦΥΛΛΟΥ 556

ΠΕΡΙΕΧΟΜΕΝΑ

ΑΝΑΔΑΣΩΣΕΙΣ
ΑΠΟΦΑΣΕΙΣ

ΑΠΑΛΛΟΤΡΙΩΣΕΙΣ
ΑΠΟΦΑΣΕΙΣ

ΑΝΑΔΑΣΩΣΕΙΣ
ΑΠΟΦΑΣΕΙΣ

Αριθ. 1958 (1)

Κήρυξη αναδασωτέας έκτασης (260) διακοσίων εξήντα στρεμμάτων στη θέση «Κωνσταντοπουλεϊκα» Κοινότητας Μέλισσας του Νομού Ηλείας.

Ο ΝΟΜΑΡΧΗΣ ΗΛΕΙΑΣ

Έχοντας υπόψη:

1. Τις διατάξεις για διοικητική αποκέντρωση και την 5651/85 απόφαση Ν. Ηλείας «περί παροχής εξουσιοδοτήσεως στους Πρ/νους των Υπηρ. υπογράφειν εντολή Νομ. αποφάσεις κλπ.».

2. Τις διατάξεις του άρθρου 117 παρ. 3 του Συντάγματος της χώρας.

3. Τις διατάξεις του Ν. 998/79 «περί προστασίας των Δασών κλπ. και ειδικότερα:

α) του άρθρου 41 παρ. 1, β) του άρθρου 38 παρ. 1.

4. Τις διαταγές του Υπουργείου Γεωργίας:

α) 160417/1180/6.7.80, β) 18247/3049/24.9.80, γ) 14182/24.2.83.

5. Την 3777/27.8.90 πρόταση του δασαρχείου Αμαλιάδας για κήρυξη της δασεκτάσεως, που αναφέρεται στο θέμα, ως αναδασωτέας διότι η δασική βλάστηση, που την κάλυπτε, καταστράφηκε από πυρκαγιά στις 24.7.90 και επιβάλλεται η εκ νέου δάσωσή της, αποφασίζουμε:

Κηρύσσουμε αναδασωτέα με σκοπό την επαναδημιουργία, με φυσική αναγέννηση, της δασικής βλάστησης που καταστράφηκε από πυρκαγιά στις 24.7.90 την δημόσια δασική έκταση, εμβαδού (260) διακοσίων εξήντα στρεμμάτων που βρίσκεται στη θέση «Κωνσταντοπουλεϊκα» Κοινότητας Μέλισσας προσδιορίζεται από τα στοιχεία Α Β Γ Δ Ε Ζ Η Θ Ι Κ Λ Μ Ν Ξ Ο Π Ρ Σ Τ Υ Φ Χ Ψ Ω Α' Β' Γ' Δ' Ε' Α' Ζ' Η' Θ' Σ' Κ' Λ' Μ' Ν' Ξ' Π' Ρ' Μ' και έχει όρια:

Ανατολικά: Με δημόσια δασ. έκταση αειφ. πλατυφύλλων.

Δυτικά: Με αγροτικές εκτάσεις κατοίκων κοιν. Μέλισσας.

Βόρεια: Με αγροτικές εκτάσεις.

Νότια: Με αγροτικές εκτάσεις και αναδασώσεις πεύκης, όπως φαίνεται στο συνημμένο διάγραμμα που αποτελεί αναπόσπαστο μέρος της απόφασης αυτής.

Η απόφαση αυτή να δημοσιευθεί στην Εφημερίδα της Κυβερνήσεως.

Πύργος, 21 Σεπτεμβρίου 1990

Ο Νομάρχης
ΓΕΡΑΣΙΜΟΣ ΚΟΥΤΑΒΑΣ

ΑΠΟΣΠΑΣΜΑ ΧΑΡΤΗ
περιφέρειας Μέλισσας
Ηλείας.
Κλίμακα 1:50.000
— οριογραμμή έκτασης
που κάηκε.

Ανήκει στη με αριθ. , απόφαση Ν. Ηλείας.
ΤΟΠΟΔΙΑΓΡΑΜΜΑ Δημόσιας δασικής έκτασης αειφύλλων πλατυφύλλων και χναλασώσεων πεύκης - κυπαρίσσου που κάηκε στις 24-7-90 στη θέση "Κωνσταντοπουλαίικα - Καμενιτσιώτικα" περιοχής Μέλισσας Ηλείας.
Κλίμακα 1:10.000

Έκταση που κάηκε με στοιχεία ΑΒΓΔΕΖΗΘΙΚΛΜΝΞΟΠΡΣΥΦΧΨΩ Α'Β'Γ'Δ'Ε'Ζ'Η'Θ'Ι'Κ'Λ'Μ'Ν'Ξ'Π'Ρ'Μ' =
= 260 στρ.

σιτοκαλαμιά
Δ Δ Ε
ρέμα
σιτοκαλαμιά
καλλιέργειες
σιτοκαλαμιά
ρέμα
καλλιέργειες
αναδασώσεις
καλλιέργειες
σιτοκαλαμιά
αναδασώσεις
σιτοκαλαμιά
ελαιοστ. - σιτ.
σιτοκαλαμιά
Δ Δ Ε

Λεχαινά 7-8-1990
Ο Συντάξας
ο Δασάρχης

ΘΕΩΡΗΘΗΚΕ
Πύργος 1990.
ΕΝ. ο Δ/ντής Δασών

Βασ. Βασιλακόπουλος
Τεχνίτης Δασοπονίας

Π. Σταθόπουλος
Δασολόγος

ΑΠΑΛΛΟΤΡΙΩΣΕΙΣ

ΑΠΟΦΑΣΕΙΣ

Αριθ. 733 (2)

Καθορισμός των ορίων του αιγιαλού και δημιουργία ζώνης παραλίας στη θέση «Κώμη» της Κοινότητος Καλαμωτής Νομού Χίου.

Ο ΝΟΜΑΡΧΗΣ ΧΙΟΥ

Έχοντας υπόψη:

1. Τις διατάξεις των άρθρων 1 μέχρι και 7 του Α.Ν. 2344/1940 «περί αιγιαλού και παραλίας», όπως τροποποιήθηκαν και συμπληρώθηκαν με τις διατάξεις: α) του άρθρου 13 του Ν. 1078/1980 και β) του άρθρου 23 του Ν. 1337/1983.

2. Τις διατάξεις της παρ. 9 του άρθρου 1 του Κεφαλαίου Β' της 0.208/181/26.4.1982 (ΦΕΚ 214/26.4.1982 τ.Β') κοινής απόφασης των υπουργών Προεδρίας Κυβερνήσεως και Οικονομικών «Αναμόρφωση Συλλογικών Οργάνων Γνωμοδοτικής και Αποφασιστικής Αρμοδιότητας του Υπουργείου Οικονομικών».

3. Την από 3.9.1990 έκθεση της επιτροπής καθορισμού των ορίων του αιγιαλού και παραλίας και θέσεων αμμοληψίας, που καθόρισε τα όρια του αιγιαλού και της παραλίας στην περιοχή «Κώμη» της Κοινότητος Καλαμωτής Νομού Χίου και το από 3.9.1990, τοπογραφικό διάγραμμα με κλίμακα 1:500 του Τοπογράφου Μηχανικού Γιάννη Μ. Βολάκη που θεωρήθηκε στις 3.9.1990 από τη Δ/νση Τεχνικών Υπηρεσιών της Νομαρχίας Χίου και συνοδεύει την έκθεση της προαναφερόμενης Επιτροπής.

4. Τη σύμφωνη γνώμη του Γενικού Επιτελείου Ναυτικού, που διατυπώθηκε στο Φ. 544.5/475/90 Σ. 1211/30.7.1990.

5. Τις διατάξεις του άρθρου 1 της παρ. 1 του Ν. 3200/1955 (ΦΕΚ 97/Α'/1955) «περί διοικητικής αποκεντρώσεως» σε συνδυασμό με τις διατάξεις του από 28.6.1955 Β.Δ. «περί εξαιρέσεως από της κατά το άρθρον 1 παρ. 1 του Ν. 3200/1955 αρμοδιότητος των Νομαρχών, αντικειμένων τινων αρμοδιότητος του Υπουργού Οικονομικών», του Β.Δ. 704/1970 και του άρθρου 1 παρ. 5 του Π.Δ. 71/1984, για μεταβίβαση αρμοδιοτήτων του Υπουργού Οικονομικών στους Νομάρχες και στις περιφερειακες αρχές διανομαρχιακού επιπέδου, αποφασίζουμε:

1. Επικυρώνουμε την από 3.9.1990 έκθεση της Επιτροπής καθορισμού των ορίων του αιγιαλού και παραλίας και θέσεων αμμοληψίας, καθώς και το από 3.9.1990 τοπογραφικό διάγραμμα, που τη συνοδεύει, το οποίο συντάχθηκε από τον Τοπογράφο μηχ/κό Γιάννη Μ. Βολάκη με κλίμακα 1:500 και θεωρήθηκε στις 3.9.1990 από την Δ/ντή Τεχνικών Υπηρεσιών Χίου επί του οποίου η πιο πάνω Επιτροπή, καθόρισε τα όρια του αιγιαλού, με κόκκινη συνεχή πολυγωνική γραμμή και τα όρια της παραλίας με κίτρινη συνεχή πολυγωνική γραμμή.

Η απόφαση αυτή με την έκθεση και το διάγραμμα να δημοσιευθούν στην Εφημερίδα της Κυβερνήσεως.

Χίος, 6 Σεπτεμβρίου 1990

Ο Νομάρχης
ΔΗΜ. ΑΘ. ΒΑΣΙΛΑΚΟΣ

ΕΚΘΕΣΗ ΕΠΙΤΡΟΠΗΣ ΚΑΘΟΡΙΣΜΟΥ ΤΩΝ ΟΡΙΩΝ ΤΟΥ ΑΙΓΙΑΛΟΥ

(άρθρο 74 Π.Δ. 636/77)

Δια τον καθορισμό των ορίων του αιγιαλού εις την θέσιν Κώμη της Κοινότητας Καλαμωτής, Νομού Χίου, κατ' επέκτασιν προς τα ανατολικά του αιγιαλού, ο οποίος έχει καθορισθεί δια της Τ.Υ. 604/21.4.86 αποφάσεως Νομάρχη Χίου, (ΦΕΚ 464 Δ/27.5.86).

Σχετ. (α): ΓΕΝ Α2 - ΙVβ/544.5/475/90 από 30.7.90.

Εν Χίω τη 3.9.1990 οι υπογεγραμμένοι:

1. Εμμανουήλ Κισσάνης, προϊστάμενος ΔΟΥ Χίου, ως συναρμόδιος, συμμετέχων κανονικώς ως Πρόεδρος.

2. Αντώνης Λυπαρής, Τοπ. Μηχανικός, με Α' β Δ/ντής Τ.Υ.Ν. Χίου, συμμετέχων κανονικώς ως μέλος.

3. Ιωάννης Αλεξανδρόπουλος, Λιμενάρχης Χίου, συμμετέχων κανονικώς ως μέλος αποτελούντες την επιτροπή καθορισμού των ορίων του αιγιαλού δυνάμει του άρθρου 74 του Π.Δ. 636/77 η οποία συγκροτήθηκε με την υπ' αριθμ. 379/14.12.89 απόφαση Νομάρχη Χίου και συνεκλήθη με την 720/3.9.90 εντολή του Προέδρου της ανωτέρω επιτροπής και μετέβημεν επί τόπου εις την προαναφερομένη περιοχή την 3.9.1990.

Λαβόντες υπόψη μας:

1. Την από 9.2.89 σχετική αίτηση, του Λουκά Κτιστάκη δια της οποίας ζητείται ο καθορισμός των ορίων του αιγιαλού εις την προαναφερομένη ανωτέρω περιοχή.

2. Το από τον Ιωάννη Βολάκη Τοπογραφικό Μηχανικό συνταχθέν την 3ην Σεπτεμβ. 1990 τοπογραφικόν και υψομετρικόν διάγραμμα εις μία (1) πιναχίδα εις κλίμακα 1:500, ηλεγμένον για την ακρίβεια της αποτυπώσεως υπό του Ελευθερίου Παπαλάνη, Πολιτικού Μηχανικού επί συμβάσει υπηρετούντος στην Δ.Τ.Υ.Ν. Χίου την 3.9.90 και θεωρηθέν αρμοδίως από της Δ.Τ.Υ.Ν. Χίου ως το άρθρο 20 Ν. 719/77 ορίζει:

3. Τις διατάξεις του Α.Ν. 2344/40 ως αυτός ετροποποιήθη ως και την προς τούτον σχετικήν Δικαστηριακή και Διοικητική Νομολογία.

4. Την εκ της επιτοπίου μεταβάσεως σχηματισθείσα αντίληψη περί του πλάτους της βρεχομένης ζώνης της ξηράς και λοιπών συναφών στοιχείων ήτοι:

α. Το γεγονός ότι η μορφολογία της περιοχής είναι σε ένα τμήμα ομαλή πεδινή με κλίση περίπου 10% και σε άλλο τμήμα παρουσιάζει ανάχωμα ύψους μεταβλητού από 1,50 μ. μέχρι 10,98 μ. χωρίς ενδείξεις μεταβολής του αιγιαλού ή ύπαρξη παλαιού αιγιαλού.

β. Το γεγονός ότι η κατάσταση της ακτής σε ένα τμήμα παρουσιάζει διαβρώσεις και δεν έχουν εκτελεσθεί έργα στην περιοχή της ακτής.

γ. Το γεγονός ότι στο βάθος της θαλάσσης στην υπό εξέταση περιοχή είναι πολύ μικρό και για μεγάλο πλάτος.

δ. Το γεγονός ότι οι παλλίροιες και τα θαλάσσια ρεύματα είναι πολύ μικρού μεγέθους έως ανύπαρκτα για την υπό εξέταση περιοχήν.

ε. Το γεγονός ότι οι επικρατούντες κύριοι άνεμοι είναι νότιοι, νοτιοανατολικοί, εντάσεως πολλές φορές τον χειμώνα 7 και 8 μποφώρ και το γεγονός ότι το μέγιστο παρουσιασθέν κύμα της περιοχής κατά τα τελευταία χρόνια έφθασε τα 2-3 μέτρα.

5. Τας γενομένας μαρτυρικάς επί τόπου καταθέσεις των γειτόνων και το γεγονός ότι δια την υπό εξέταση περιοχή υπάρχει σαφή αντίληψις των επικρατουσών τοπικών συνθηκών επί σειρά ετών και συνεχώς.

6. Το (α) Σχετικόν, αποφασίζει:

1. Καθορίζει και επεκτείνει επί του ως άνω τοπογραφικού διαγράμματος:

α. Την οριογραμμή του αιγιαλού δι' ερυθράς συνεχούς πολυγωνικής γραμμής 23, 24, 25, 26, 26Α, 27, 28, 29, 30, 31, 31Α, 31Β, 32, 33, 34, 35, 36, 37, 38, της οποίας οι κορυφές εξασφαλίζονται η κάθε μια όπως στο τοπογραφικό σχεδιάγραμμα φαίνεται.

β. Την οριογραμμή της παραλίας δια συνεχούς κιτρίνης πολυγωνικής γραμμής 23', 24', 25', 26', 26Α', 27', 28', 29', 30', 31', 31Α', 31Β', 32', 33', 34', 35', 36', 37', 38', της οποίας οι κορυφές εξασφαλίζονται ομού η κάθε μια όπως στο τοπογραφικό σχεδιάγραμμα φαίνεται.


2. Αποφαίνεται ότι δεν υφίσταται παλαιός αιγιαλός. Λαμβανομένης υπ' όψιν και της διορθώσεως του αιγιαλού σύμφωνα με το (α) σχετικόν καθορίζει ζώνη παραλίας πλάτους 10 μέτρων επειδή δεν εξυπηρετούνται οι σκοποί της παραγράφου 1 του άρθρου 7 του ΑΝ 2444/40.


Το πλάτος της παραπάνω ζώνης μεταβάλλεται σε 12,50 μ. μεταξύ των σημείων 37 και 38 για να περιληφθεί και ο υπάρχων δρόμος σε όλο του το πλάτος σ' αυτήν.


Η ζώνη της παραλίας κρίθηκε απαραίτητο να δημιουργηθεί, διότι η ακτή είναι βραχώδης και το εύρος του αιγιαλού πολύ μικρό για να εξυπηρετηθεί η προσπέλαση από και προς την ακτή, λαμβανομένου υπόψη και του γεγονότος ότι ένθεν και ένθεν της υπόψη περιοχής οι παραλίες έχουν μεγάλη κίνηση το καλοκαίρι.

Χίος, 3 Σεπτεμβρίου 1990

Ο Πρόεδρος	Τα Μέλη
ΕΜΜΑΝΟΥΗΛ ΚΙΣΣΑΝΗΣ	ΑΝΤΩΝΗΣ ΛΥΠΑΡΗΣ
	ΙΩΑΝΝΗΣ ΑΛΕΞΑΝΔΡΟΠΟΥΛΟΣ

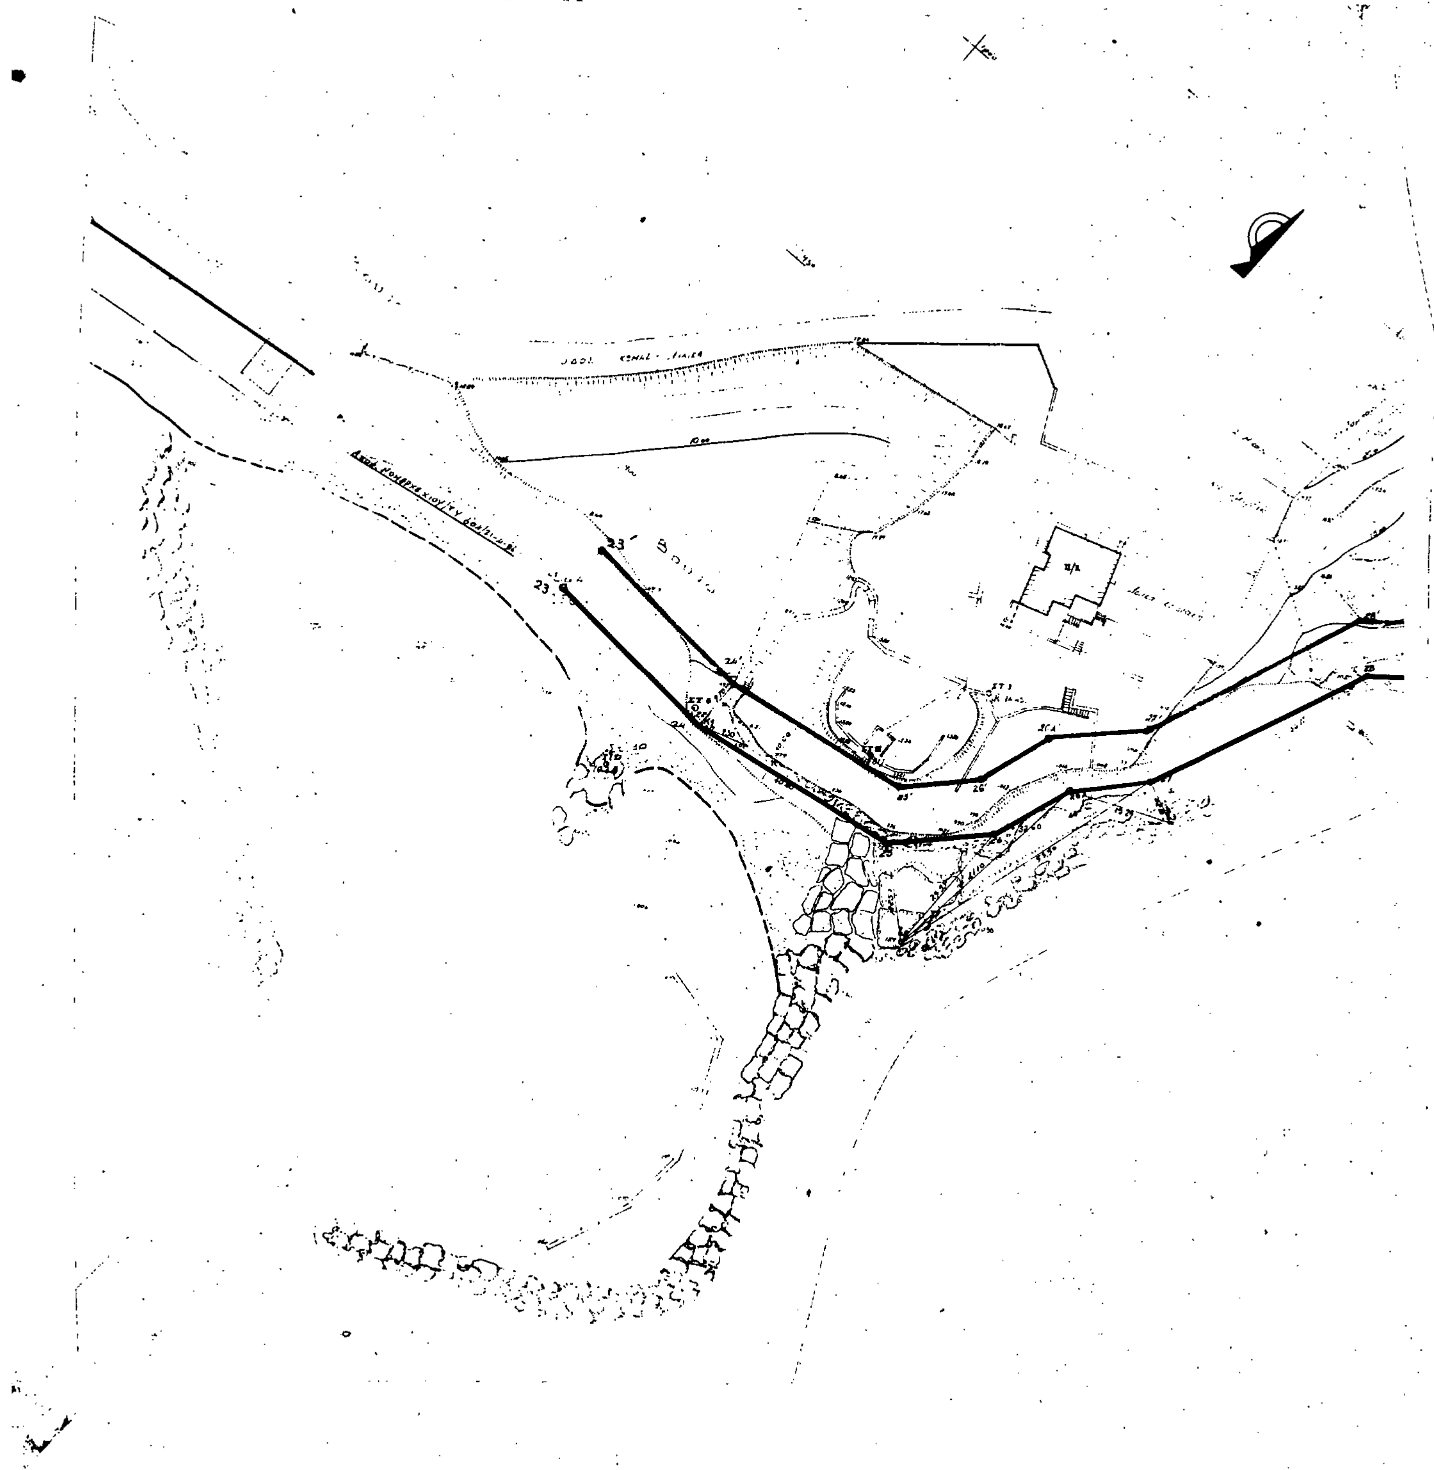

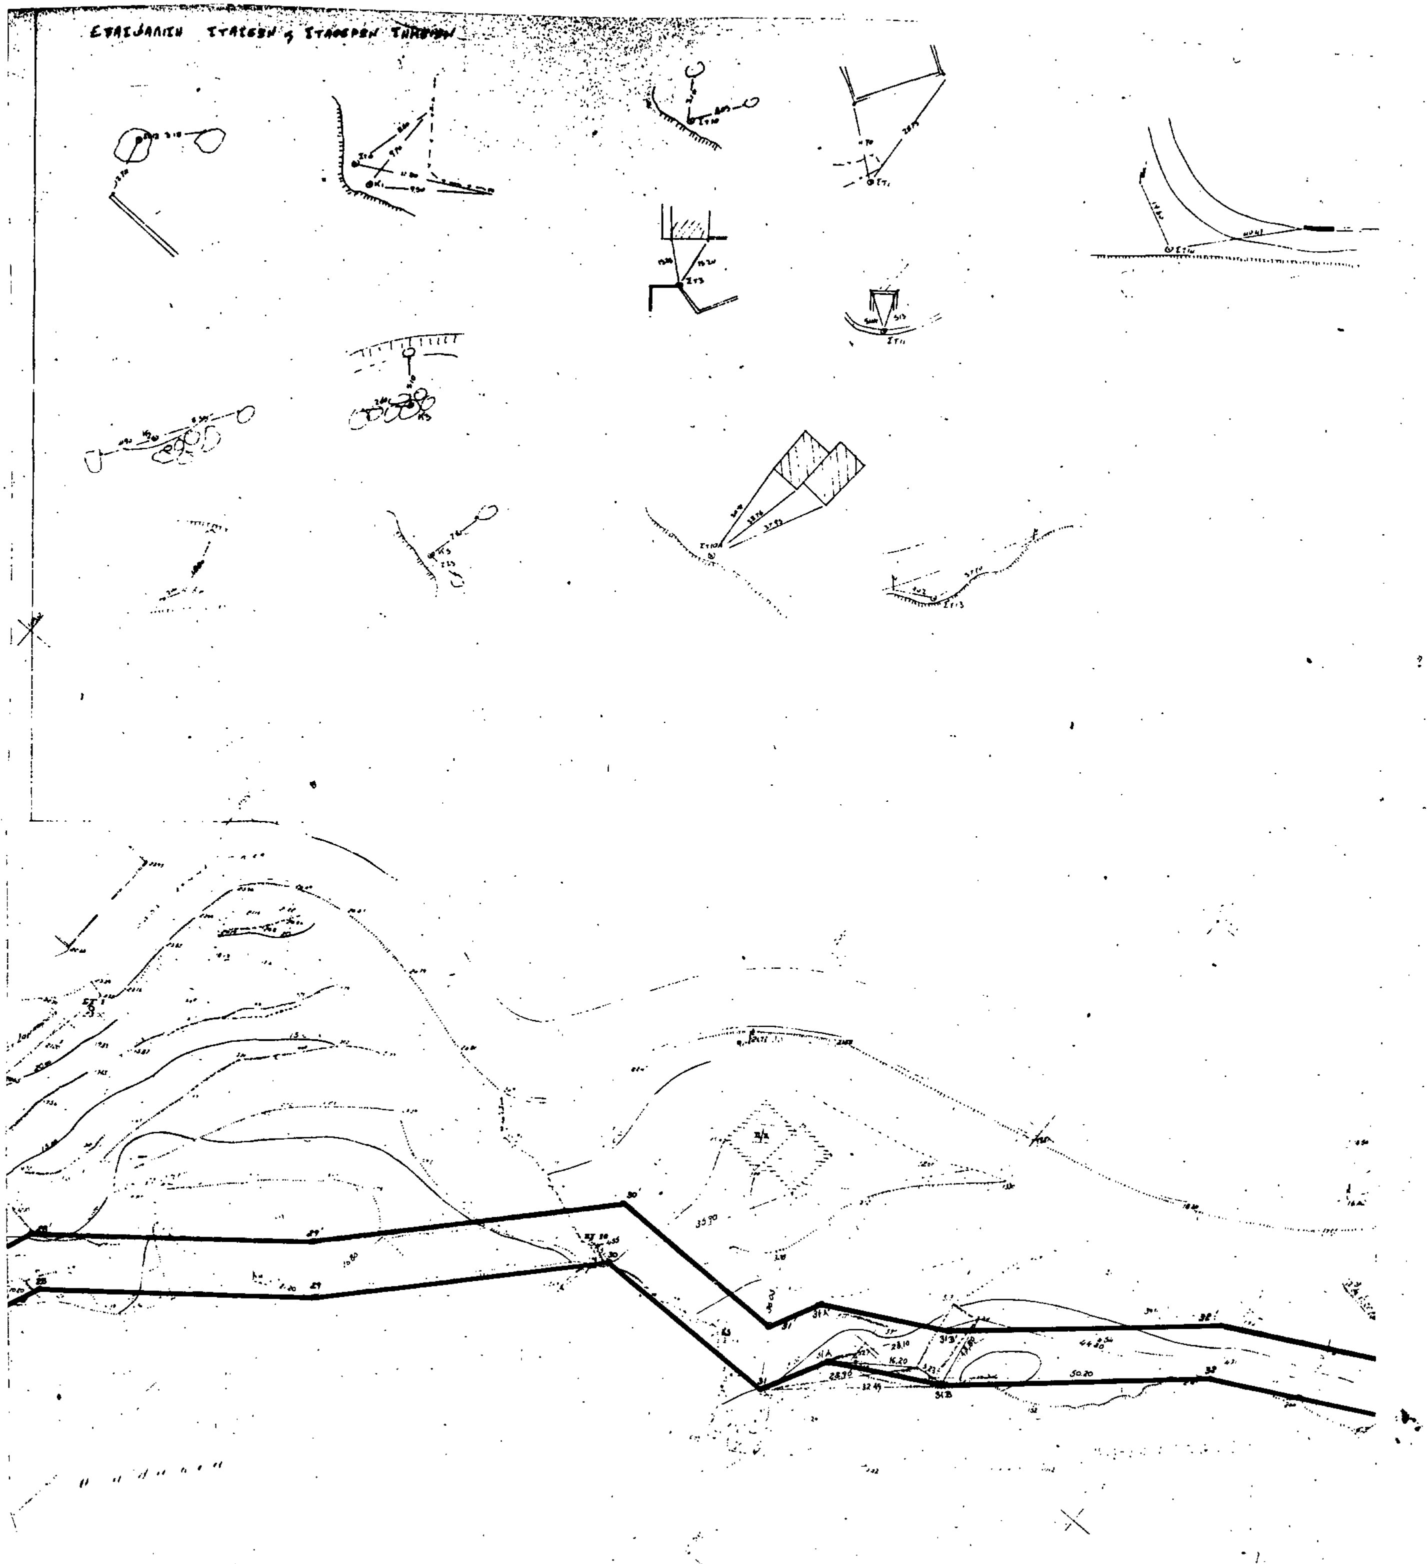

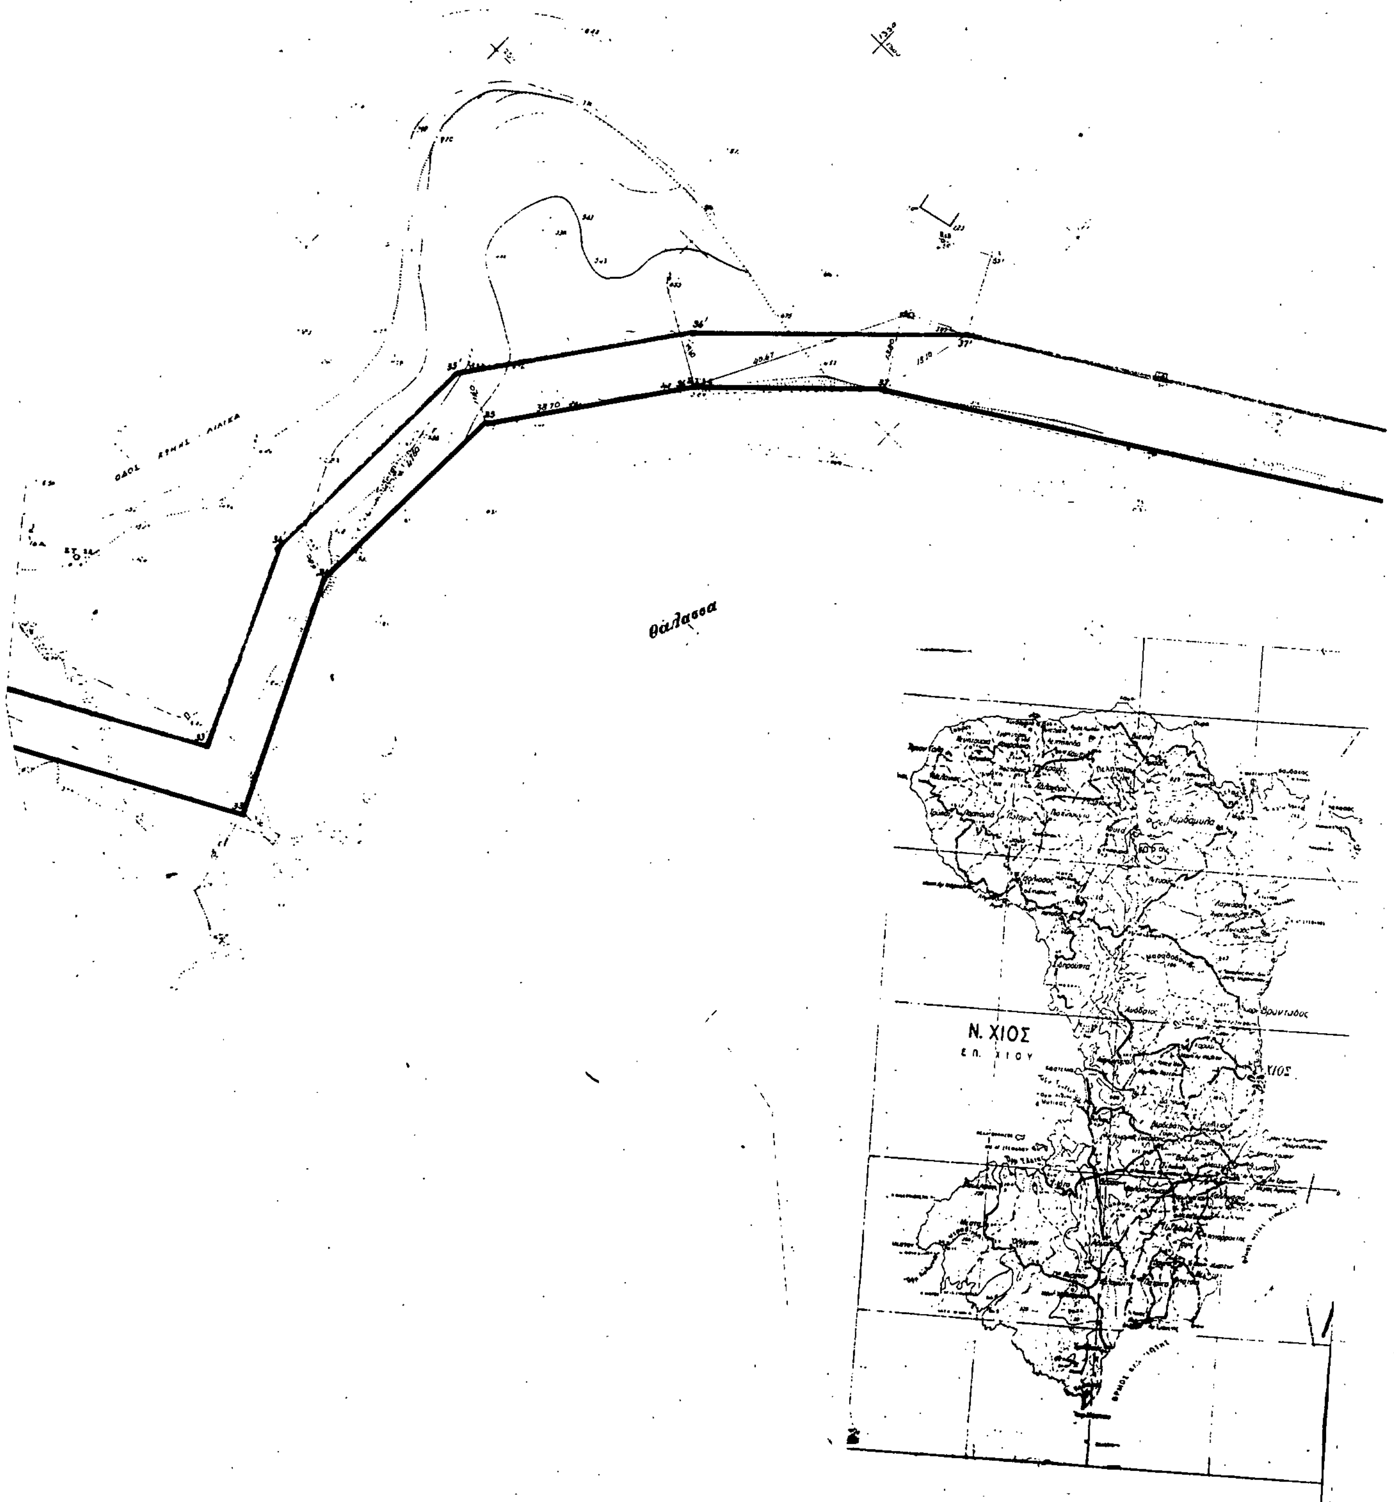
θάλασσα
Ν. ΧΙΟΣ
ΕΠ. ΧΙΟΥ
ΧΙΟΣ

[illegible]

7. Τριγωνομετρική εξάρτηση.
8. Υψομετρική εξάρτηση: [illegible]
9. κέντρο φύλλου χάρτου: [illegible]
10. [illegible] συντεταγμένων.
11. Μέθοδος αποτυπώσεως: Ταχυμετρική
12. Καθορισμός ορίων αιγιαλού κ. παραλίας: ΣΥΝΕΧΟΣ ΤΗΝ ΗΔΗ ΚΑΘΟΡΙΣΜΕΝΗΝ

ΣΥΝΟΠΤΙΚΗ ΠΕΡΙΓΡΑΦΗ ΧΩΡΟΥ ΑΙΓΙΑΛΟΥ-ΠΑΡΑΛΙΑΣ ΠΑΡΟΝΤΟΣ ΤΟΠΟΓΡΑΦΙΚΟΥ ΔΙΑΓΡΑΜΜΑΤΟΣ.

Ο χώρος στον οποίο ζητείται ο καθορισμός οριογραμμών αιγιαλού-παραλίας χαρακτηρίζεται από [illegible] τμήμα.

ΣΥΝΟΠΤΙΚΗ ΠΕΡΙΓΡΑΦΗ ΤΟΠΙΚΩΝ ΣΥΝΘΗΚΩΝ:

Οι επικρατούντες άνεμοι είναι Νότιοι ισχυρής εντάσεως [illegible] της στάθμης της θάλασσας είναι αμελητέα.

ΣΗΜΕΙΩΣΗ ΕΠΙΤΡΟΠΗΣ ΚΑΘΟΡΙΣΜΟΥ ΑΙΓΙΑΛΟΥ-ΠΑΡΑΛΙΑΣ:

1. Το παρόν τοπογραφικό διάγραμμα συνοδεύει την από 3-9-1990 έκθεση της επιτροπής καθορισμού των ορίων του αιγιαλού κ της παραλίας της ανωτέρω περιοχής (άρθρο 74 του Π.Δ. 636/77).
2. ——— (κόκκινη γραμμή) [illegible] οριογραμμή αιγιαλού
3. ——— (κίτρινη γραμμή) [illegible] " παραλίας
4. Οι κορυφές των οριογραμμών αιγιαλού κ παραλίας εξασφαλίζονται ως σημειούται στο παρόν τοπογραφικό διάγραμμα, δι' αποστάσεων από σταθερά σημεία.

Χίος, 3-9-1990

Ο ΠΡΟΕΔΡΟΣ ΤΗΣ ΕΠΙΤΡΟΠΗΣ ΚΑΘΟΡΙΣΜΟΥ

ΕΜΜΑΝΟΥΗΛ [illegible]
Προϊστάμενος Δ.Ο.Υ. Χίου
[illegible]

ΤΑ ΜΕΛΗ ΤΗΣ ΕΠΙΤΡΟΠΗΣ ΚΑΘΟΡΙΣΜΟΥ

1. ΑΝΤΩΝΗΣ ΑΝΤΑΡΗΣ
Τοπ.Μηχ. Η' Α' β
Δ/ντής Τ.Υ.Ν. Χίου

2. ΙΩΑΝΝΗΣ ΑΛΕΞΑΝΔΡΟΠΟΥΛΟΣ
Λιμενάρχης Χίου

Χίος, 3-9-1990
Ελέγχθη ως προς την ακρίβεια της αποτυπώσεως
ΕΛΕΥΘΕΡΙΟΣ ΠΑΠΑΛΑΜΠΡΟΣ
[illegible]

Χίος, 3-9-1990
Ε Θεωρήθηκε
Ο Δ/ντής Τ.Υ.Ν. Χίου



ΑΝΤΩΝΗΣ ΑΝΤΑΡΗΣ
Τοπ.Μηχ. με Α' β

ΥΠΟΜΝΗΜΑ ΣΥΜΒΟΛΙΣΜΩΝ

		τραυες
2		ακτή αμμώδης
3		Μονιμο κτίσμα
4		βραχώδης ακτή
5		τοίχος
6		συρματόπλεγμα
7		όριο ιδιοκτησίας
8		ακτή αμμοχαλικώδης
9	ο Σ1	στάση επί πασσάλου
10	. 585	ταχυμετρικό σημείο - υψόμετρο [illegible]
11		Μέση στάθμη θάλασσας
12	ο Κ1	σταθερό σημείο (τριγωνομετρικό)

ΤΟΥΡΚ

304/03

ΤΟΠΟΓΡΑΦΙΚΟ ΔΙΑΓΡΑΜΜΑ
ΑΙΓΙΑΛΟΥ κ. ΠΑΡΑΛΙΑΣ
στην ΚΩΜΗ της κοινότητας ΚΑΛΑΜΩΤΗΣ
νομού ΧΙΟΥ - Οικονομική Εφορία Χίου
κλίμακα 1/500 - 3-9-1990
ισοδιάσταση 1 μ.

ο μελετητής
Ι.Μ.Βολάκης
Τοπ.Μηχ.

ΓΙΑΝΝΗΣ Μ. ΒΟΛΑΚΗΣ
ΔΙΠΛ. ΑΓΡ. & ΤΟΠΟΓΡΑΦΟΣ
ΜΗΧΑΝΙΚΟΣ Α.Π.Θ.
Αριθμ. Μητρώου Τ.Ε.Ε. 24703
Β Γεωργίου Β' 48
Τηλ. 271-[illegible] ΧΙΟΣ

ΕΘΝΙΚΟ ΤΥΠΟΓΡΑΦΕΙΟ

Εκδίδει την ΕΦΗΜΕΡΙΔΑ ΤΗΣ ΚΥΒΕΡΝΗΣΕΩΣ από το 1833

Διεύθυνση : Καποδιστρίου 34
Ταχ. Κώδικας: 104 32
TELEX : 22.3211 YPET GR

Οι Υπηρεσίες του **ΕΘΝΙΚΟΥ ΤΥΠΟΓΡΑΦΕΙΟΥ** λειτουργούν καθημερινά από **8.00'** έως **13.30'**

ΧΡΗΣΙΜΕΣ ΠΛΗΡΟΦΟΡΙΕΣ

* Πώληση ΦΕΚ όλων των Τευχών Καποδιστρίου 25 τηλ.: 52.39.762
* ΒΙΒΛΙΟΘΗΚΗ: Σολωμού 51 τηλ.: 52.48.188
* Για φωτοαντίγραφα παλαιών τευχών στην οδό Σολωμού 51 τηλ.: 52.48.141
* Τμήμα πληροφόρησης: Για τα δημοσιεύματα των ΦΕΚ τηλ.: 52.25.713 – 52.49.547

* Οδηγίες για δημοσιεύματα Ανωνύμων Εταιρειών και ΕΠΕ τηλ.: 52.48.785

Πληροφορίες για δημοσιεύματα Ανωνύμων Εταιρειών και ΕΠΕ τηλ.: 52.25.761

* Αποστολή ΦΕΚ στην επαρχία με καταβολή της αξίας του δια μέσου Δημοσίου Ταμείου Για πληροφορίες: τηλ.: 52.48.320

Τιμές κατά τεύχος της ΕΦΗΜΕΡΙΔΑΣ ΤΗΣ ΚΥΒΕΡΝΗΣΕΩΣ:

Κάθε τεύχος μέχρι 8 σελίδες δρχ. 30. Από 9 σελίδες μέχρι 16 δρχ. 40, από 17 έως 24 δρχ. 50

Από 25 σελίδες και πάνω η τιμή πώλησης κάθε φύλλου (8σέλιδου ή μέρους αυτού) αυξάνεται κατά 20 δρχ.

Μπορείτε να γίνετε συνδρομητής για όποιο τεύχος θέλετε. Θα σας αποστέλλεται με το Ταχυδρομείο.

ΕΤΗΣΙΕΣ ΣΥΝΔΡΟΜΕΣ

Κωδικός αριθ. κατάθεσης στο Δημόσιο Ταμείο 2531			Κωδικός αριθ. κατάθεσης στο Δημόσιο Ταμείο 3512	
Η ετήσια συνδρομή είναι:			Ποσοστό 5% υπέρ του Ταμείου Αλληλοβοηθείας του Προσωπικού (ΤΑΠΕΤ)	
α) Για το Τεύχος Α'	Δρχ.	8.500	Δρχ.	425
β) » » » Β'	»	12.500	»	625
γ) » » » Γ'	»	5.000	»	250
δ) » » » Δ'	»	12.000	»	600
ε) » » » Αναπτυξιακών Πράξεων	»	9.500	»	475
στ) » » » Ν.Π.Δ.Δ.	»	5.000	»	250
ζ) » » » ΠΑΡΑΡΤΗΜΑ	»	3.000	»	150
η) » » » Δελτ. Εμπ.& Βιομ. Ιδ.	»	6.000	»	300
θ) » » » Αν. Ειδικού Δικαστηρίου	»	1.500	»	75
ι) » » » Α.Ε. & Ε.Π.Ε.	»	25.000	»	1.250
ια) Για όλα τα Τεύχη	»	55.000	»	2.750

Πληροφορίες: τηλ. 52.48.320